
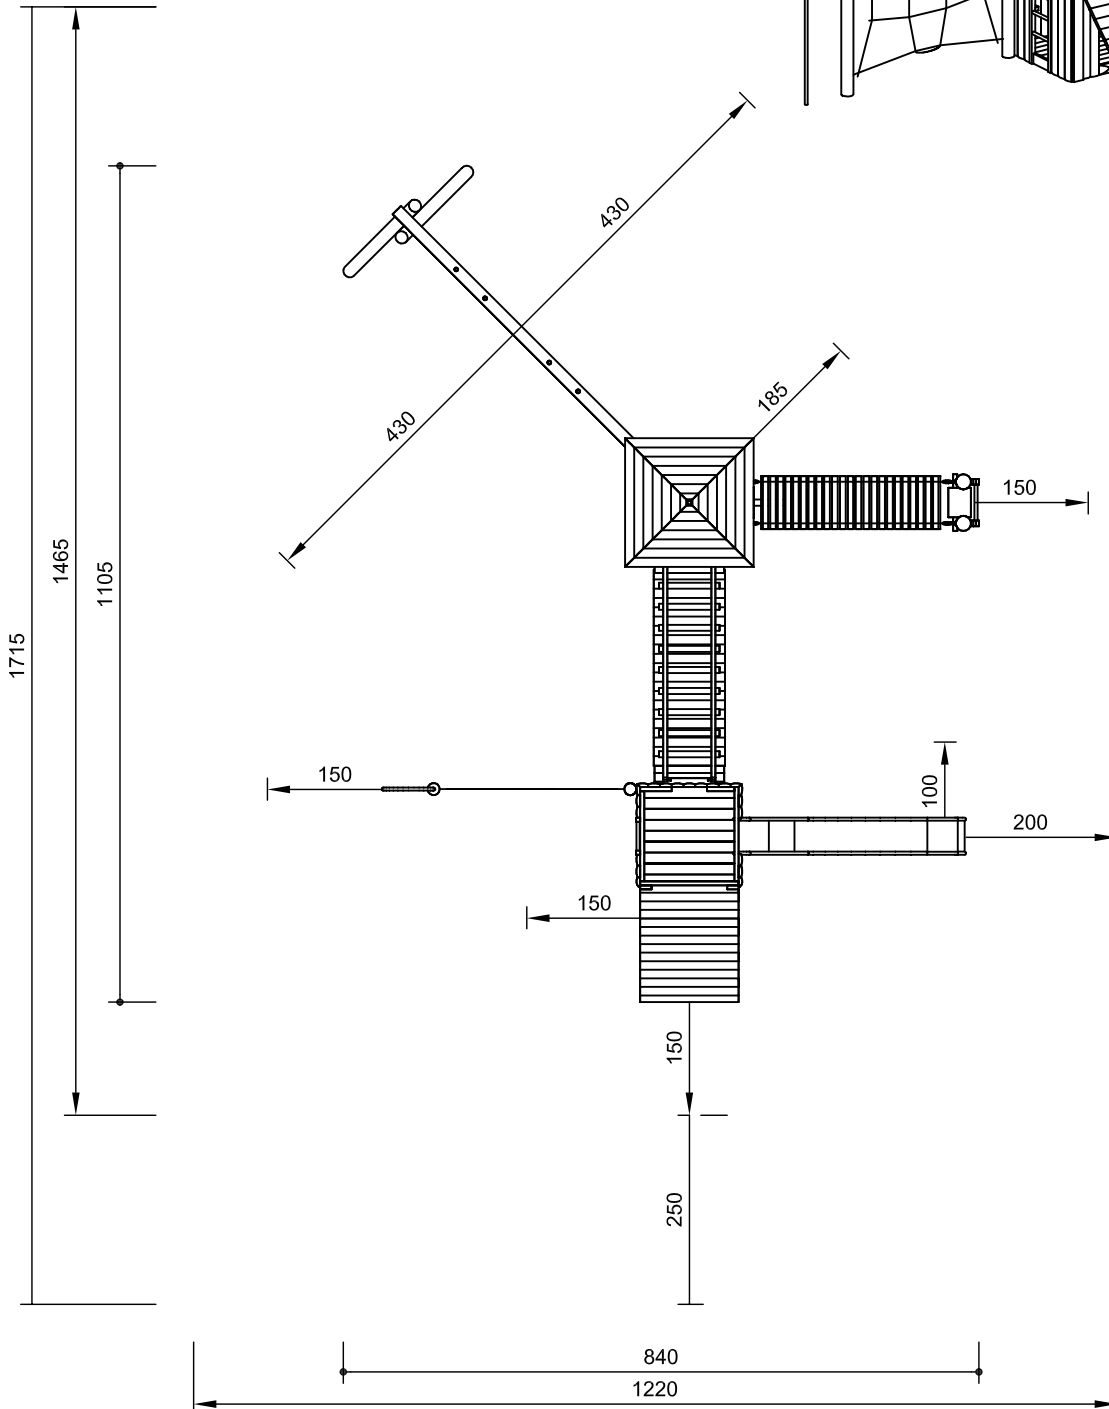


Turmkombination 49
Best.-Nr. 2.49000

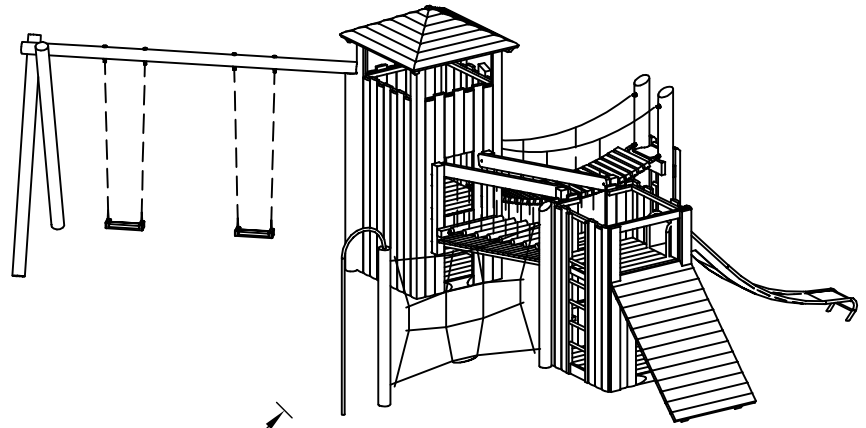

Lieferumfang

Best.-Nr.

1 Vierecktturm mit Dach	3.20600	1 Hohe Zweifachschaukel	3.19040
1 Rahmen für Hängebrücke	3.66005	1 Senkrechtes Kletternetz mit Rutschstange	6.51600
1 Hängebrücke 3 m mit Kettenhandlauf	3.66090	1 Schräge Wand	3.67513
1 Endgestell mit Aufgang	3.66030	1 Halteseil	3.69470
1 Vierecktturm	3.20500	1 Edelstahlrutsche	3.63020
2 Rahmen für Kettensteg	3.66240	Anbauhöhe 2,00 m	
1 Kettensteg 3 m mit Durchtrittschutz	3.66260		

Platzbedarf mit Sicherheitsabstand

12,20 x 17,15 m

Maßstab 1:100